


VÝUKOVÁ VERZE ARCHICADU

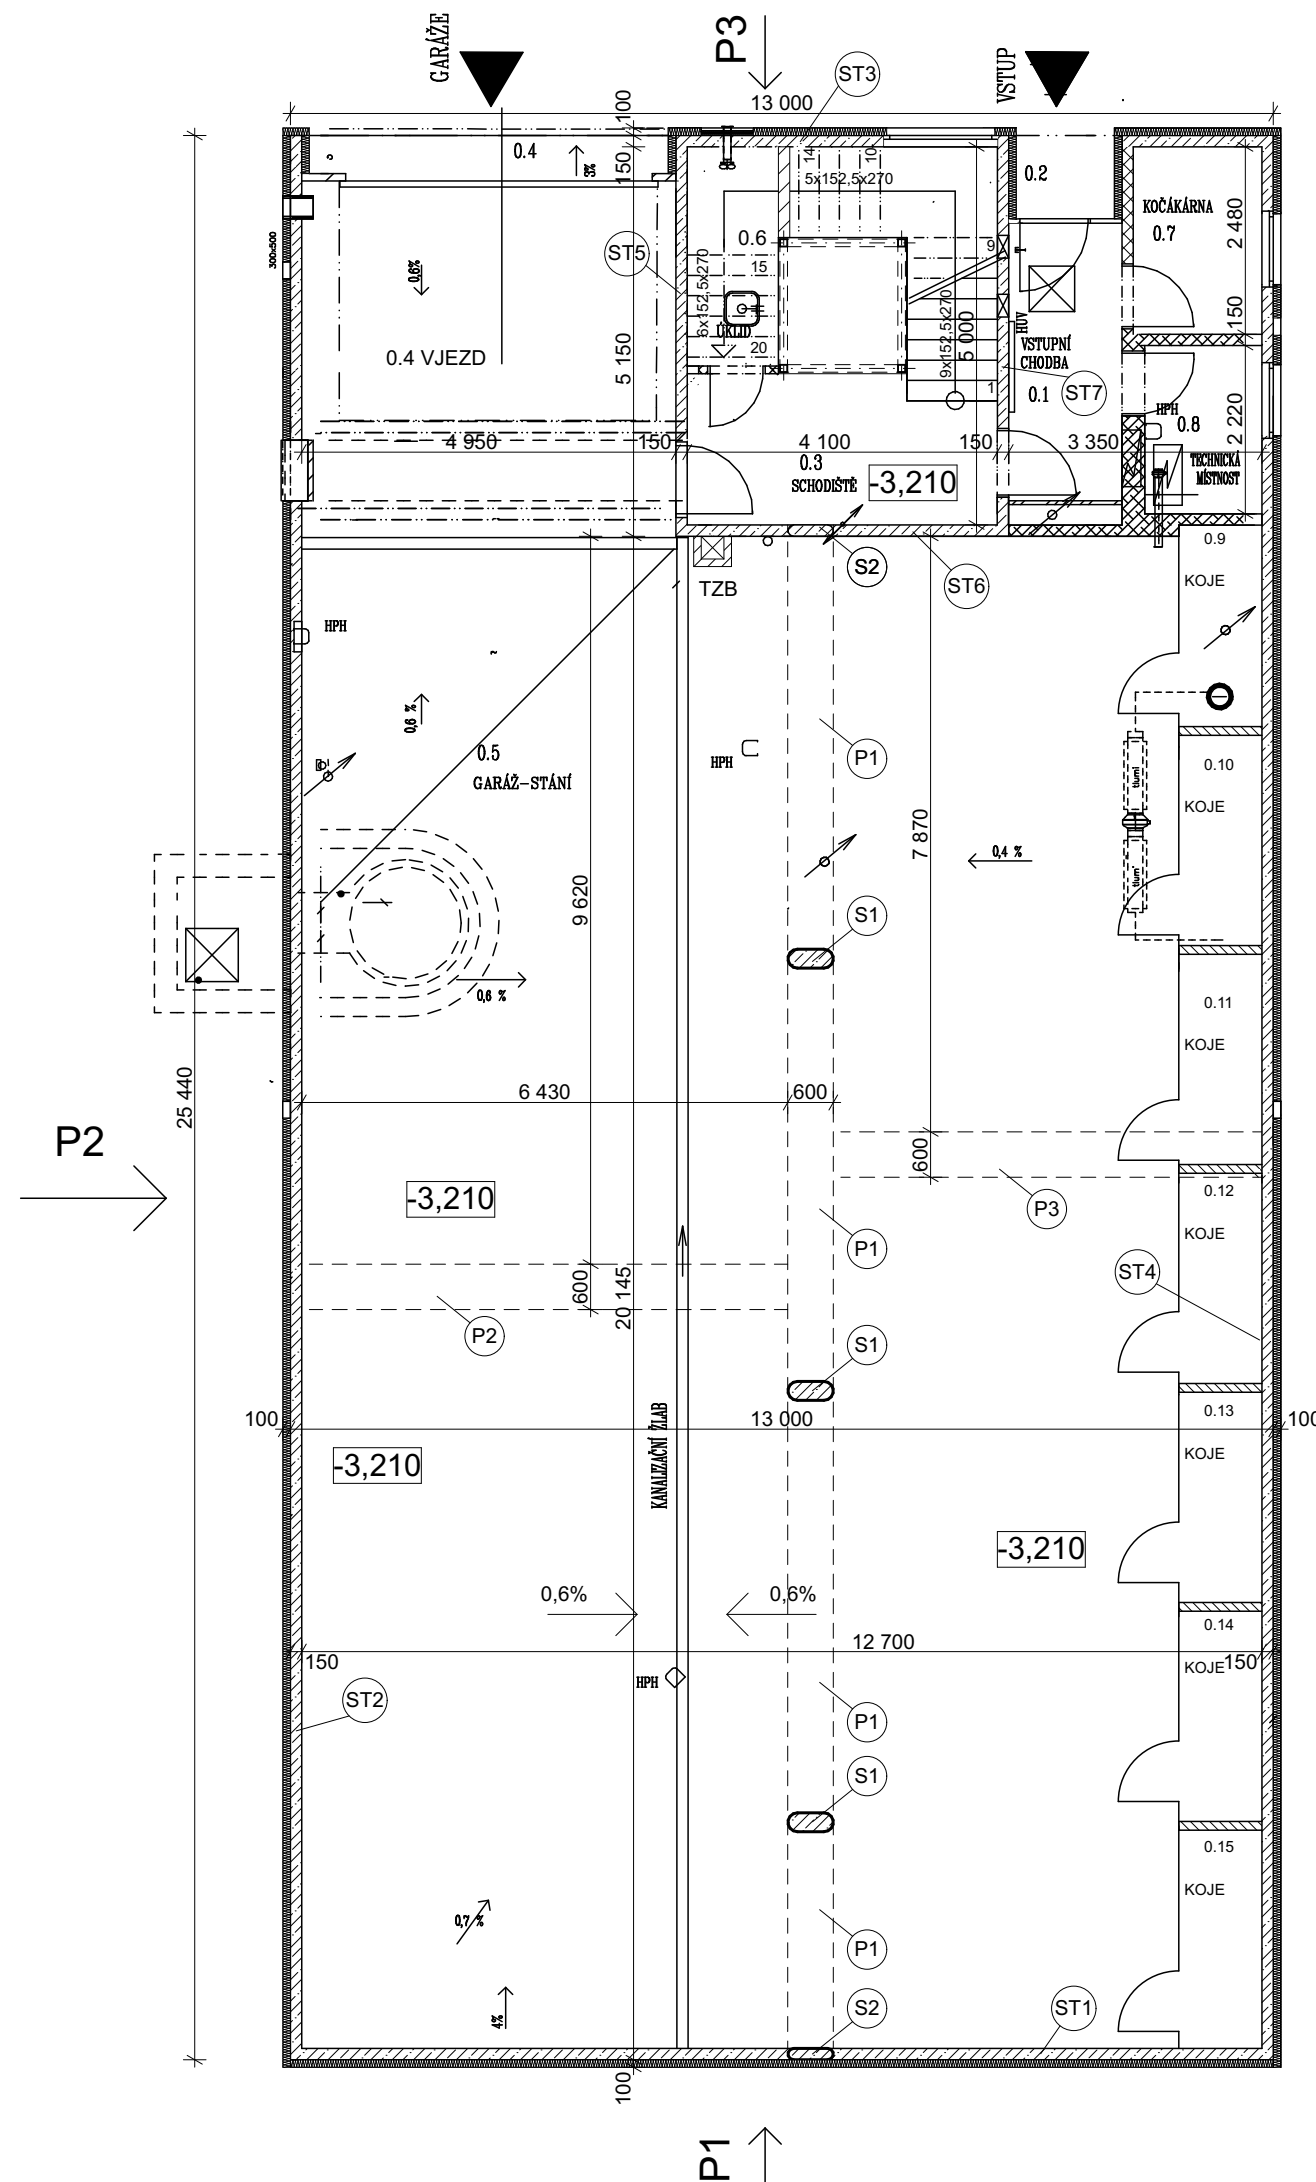


PODLAŽÍ	1.PP			
BYT Č.	TECHNICKÉ PODLAŽÍ			
OZN.	VYUŽITÍ	PLOCHA (m²)	NÁSLAPNÁ VRSTVA	POZNÁMKY
0.1	ZÁDVEŘÍ	5,52	BETONOVÝ POTĚR	
0.2	VSTUP	1,56	BETONOVÝ POTĚR	
0.3	SCHODIŠTĚ - DOLNÍ PODESTA	7,78	BETONOVÝ POTĚR	
0.4	VJEZD	23,3	BETONOVÝ POTĚR	
0.5	GARÁŽ - PARKOVACÍ STÁNÍ	232	BETONOVÝ POTĚR	
0.6	ÚKLIDOVÁ MÍSTNOST	3,5	BETONOVÝ POTĚR	
0.7	KOČÁRKOVNA	4,22	BETONOVÝ POTĚR	
0.8	TECHNICKÁ MÍSTNOST	3,56	BETONOVÝ POTĚR	
0.9	SKLEPNÍ KOJE	3,06	BETONOVÝ POTĚR	
0.10	SKLEPNÍ KOJE	3,06	BETONOVÝ POTĚR	
0.11	SKLEPNÍ KOJE	3,06	BETONOVÝ POTĚR	
0.12	SKLEPNÍ KOJE	3,06	BETONOVÝ POTĚR	
0.13	SKLEPNÍ KOJE	3,06	BETONOVÝ POTĚR	
0.14	SKLEPNÍ KOJE	3,06	BETONOVÝ POTĚR	
0.15	SKLEPNÍ KOJE	3,17	BETONOVÝ POTĚR	
CELKOVÁ PODLAHOVÁ PLOCHA (m²)		302,97		

LEGENDA

- | | |
|---|--|
|  | POROTHERM 11,5 |
|  | ZDIVO Z CIEHLNÝCH BLOKŮ POROTHERM 25 AKU |
|  | ŽELEZOBETONOVÁ STĚNA, TL. 150 mm |
|  | TEPELNÁ IZOLACE EPS, TL. 100 mm |

POZNÁMKY

Schodiště bude železobetonové prefabrikované. Okolo schodiště bude akustická izolace.

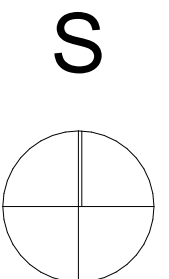

Akce:
Praha 12 - Modřany - Na Ohradě, Mezihorská č.p. 1449/36
Výstavba bytového domu o 5 b.j.

Obsah:	železobetonové stěny 1.PP
--------	---------------------------