


LEGENDA

	ZDIVO NOSNÉ
	ZDIVO NENOSNÉ
	TEPELNÁ IZOLACE (TYP DLE SKLADEB)

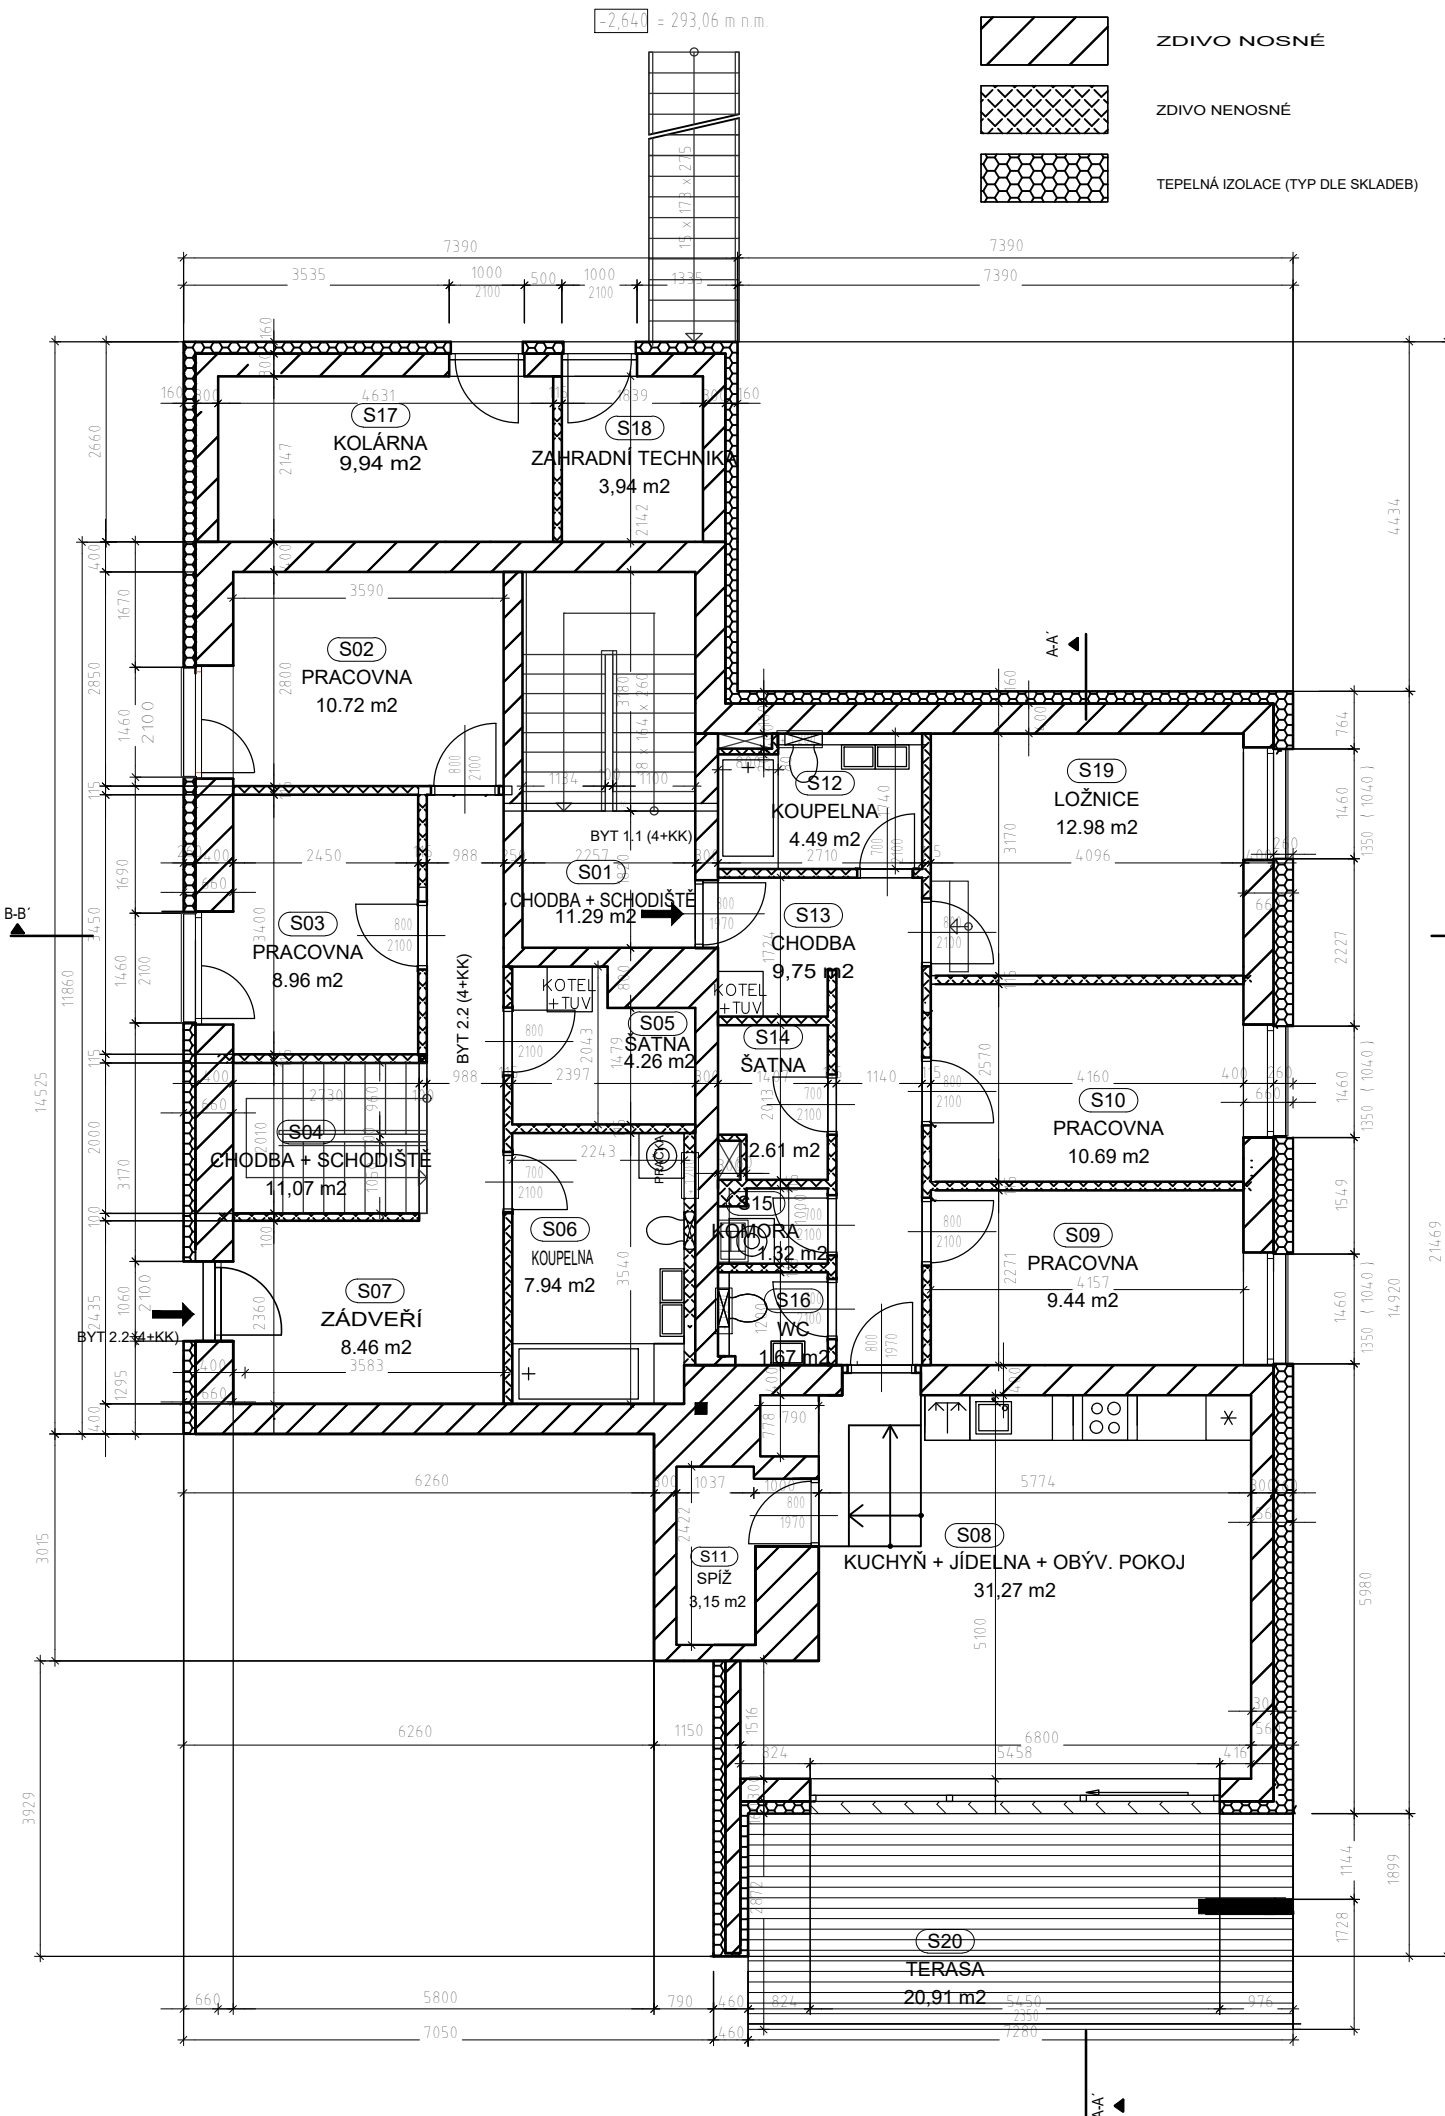

LEGENDA MÍSTNOSTÍ

Č.M.	NÁZEV MÍSTNOSTI	m ²	PODLAHA	STĚNA	STROP	LIŠTA
S01	CHODBA + SCHODIŠTĚ	11.29	KERAMICKÁ DLAŽBA	VPC OMÍTKA + MALBA	VPC OMÍTKA + MALBA	KERAMICKÝ SOKL 80 mm
S02	PRACOVNA	10.72	PVC	VPC OMÍTKA + MALBA	VPC OMÍTKA + MALBA	SOKL + VLEP. PVC 30 mm
S03	PRACOVNA	8.96	PVC	VPC OMÍTKA + MALBA	VPC OMÍTKA + MALBA	SOKL + VLEP. PVC 30 mm
S04	CHODBA + SCHODIŠTĚ	11.07	KERAMICKÁ DLAŽBA	VPC OMÍTKA + MALBA	VPC OMÍTKA + MALBA	KERAMICKÝ SOKL 80 mm
S05	ŠATNA	4.26	KERAMICKÁ DLAŽBA	VPC OMÍTKA + MALBA	VPC OMÍTKA + MALBA	KERAMICKÝ SOKL 80 mm
S06	KOUPELNA	7.94	KERAMICKÁ DLAŽBA	KERAMICKÝ OBKLAD	SDK PODHLED	BEZ
S07	ZÁDVEŘÍ	8.46	PVC	VPC OMÍTKA + MALBA	VPC OMÍTKA + MALBA	SOKL + VLEP. PVC 30 mm
S08	KUCHYŇ + JÍDELNA + OBÝV. POKOJ	31.27	PVC	VPC OMÍTKA + MALBA	VPC OMÍTKA + MALBA	SOKL + VLEP. PVC 30 mm
S09	PRACOVNA	9.44	PVC	VPC OMÍTKA + MALBA	VPC OMÍTKA + MALBA	SOKL + VLEP. PVC 30 mm
S10	PRACOVNA	10.69	PVC	VPC OMÍTKA + MALBA	VPC OMÍTKA + MALBA	SOKL + VLEP. PVC 30 mm
S11	SPIŽ	3.15	EPOXID. STĚRKA	VPC OMÍTKA + MALBA	VPC OMÍTKA + MALBA	EPOXID. NÁTĚR 100 mm
S12	KOUPELNA	4.49	KERAMICKÁ DLAŽBA	KERAMICKÝ OBKLAD	SDK + MALBA	BEZ
S13	CHODBA	9.75	KERAMICKÁ DLAŽBA	VPC OMÍTKA + MALBA	VPC OMÍTKA + MALBA	KERAMICKÝ SOKL 80 mm
S14	ŠATNA	2.61	KERAMICKÁ DLAŽBA	VPC OMÍTKA + MALBA	SDK + MALBA	KERAMICKÝ SOKL 80 mm
S15	KOMORA	1.32	KERAMICKÁ DLAŽBA	VPC OMÍTKA + MALBA	SDK + MALBA	KERAMICKÝ SOKL 80 mm
S16	WC	1.67	KERAMICKÁ DLAŽBA	KERAMICKÝ OBKLAD	SDK + MALBA	BEZ
S17	KOLÁRNA	9.94	EPOXID. STĚRKA	VPC OMÍTKA + MALBA	VPC OMÍTKA + MALBA	EPOXID. NÁTĚR 100 mm
S18	ZAHRADNÍ TECHNIKA	3.94	EPOXID. STĚRKA	VPC OMÍTKA + MALBA	VPC OMÍTKA + MALBA	EPOXID. NÁTĚR 100 mm
S19	LOŽNICE	12.98	PVC	VPC OMÍTKA + MALBA	VPC OMÍTKA + MALBA	SOKL + VLEP. PVC 30 mm
S20	TERASA	20.91	TERAS. PRKNA BANKIRAI			

PLOCHA MÍSTNOSTÍ CELKEM: 184.86

LEGENDA SKUPIN MÍSTNOSTÍ 1.PP + 1.NP

OZNAČENÍ	NÁZEV MÍSTNOSTI	PLOCHA [m.]
BALKONY + TERASY		
117	TERASA	21.03
118	TERASA	17.51
119	LODŽIE	10.62
S20	TERASA	20.91
BALKONY + TERASY - CELKOVÁ PLOCHA 70.07		
BYT 1.1 (4+KK)		
S08	KUCHYŇ + JÍDELNA + OBÝV. POKOJ	31.27
S09	PRACOVNA	9.44
S10	PRACOVNA	10.69
S11	SPIŽ	3.15
S12	KOUPELNA	4.49
S13	CHODBA	9.75
S14	ŠATNA	2.61
S15	KOMORA	1.32
S16	WC	1.67
S19	LOŽNICE	12.98
BYT 1.1 (4+KK) - CELKOVÁ PLOCHA 87.37		
BYT 2.1 (4+KK)		
108	KUCHYŇ + JÍDELNA + OBÝV. POKOJ	35.63
109	POKOJ	9.66
110	POKOJ	10.94
111	LOŽNICE	13.58
112	KOUPELNA	4.96
113	CHODBA	10.01
114	ŠATNA	2.53
115	KOMORA	1.31
116	WC	1.41
BYT 2.1 (4+KK) - CELKOVÁ PLOCHA 90.03		
BYT 2.2 (4+KK)		
102	ŠATNA	4.10
103	LOŽNICE	11.74
104	CHODBA + SCHODIŠTĚ	9.01
105	KOUPELNA	3.75
106	WC	2.13
107	KUCHYŇ + JÍDELNA + OBÝV. POKOJ	30.86
S02	PRACOVNA	10.72
S03	PRACOVNA	8.96
S04	CHODBA + SCHODIŠTĚ	11.07
S05	ŠATNA	4.26
S06	KOUPELNA	7.94
S07	ZÁDVEŘÍ	8.46
BYT 2.2 (4+KK) - CELKOVÁ PLOCHA 113.00		
SPOLEČNÉ PROSTORY		
101	CHODBA + SCHODIŠTĚ	18.21
S01	CHODBA + SCHODIŠTĚ	11.29
S17	KOLÁRNA	9.94
S18	ZAHRADNÍ TECHNIKA	3.94
SPOLEČNÉ PROSTORY - CELKOVÁ PLOCHA 43.38		
CELKOVÁ PLOCHA MÍSTNOSTÍ 403.85		

Název stavby:	REKONSTRUKCE A ZMĚNA OBJEKTU NA BD
Místo stavby:	Ul. Nad Rybníčky 1130, Kunratice
Investor:	Euro Renting s.r.o., Radlická 38, 150 00 Praha 5
Generální projektant:	KT ING s.r.o. Podvinný mlýn 2131/11, Praha 9-Libeň, 190 00 Ing. Aleš Tuček, +420 775 337 879, tucek@kting.cz Ing. Tomáš Kaplan, +420 777 605 045, kaplan@kting.cz
Vypracoval:	KT ING s.r.o. Podvinný mlýn 2131/11, Praha 9-Libeň, 190 00 Ing. Tomáš Kaplan, +420 777 605 045, kaplan@kting.cz
Stupeň dokumentace:	DOKUMENTACE SKUTEČNÉHO PROVEDENÍ STAVBY
Formát výkresu/počet A4/měřítko:	A3/420x297/1:100
Datum vypracování/revize:	01/2021
Číslo zakázky:	-
Část dokumentace:	ARCHITEKTONICKÉ A STAVEBNĚ TECHNICKÉ ŘEŠENÍ STAVBY
Obsah:	PŮDORYS – 1.PP
Číslo výkresu:	